

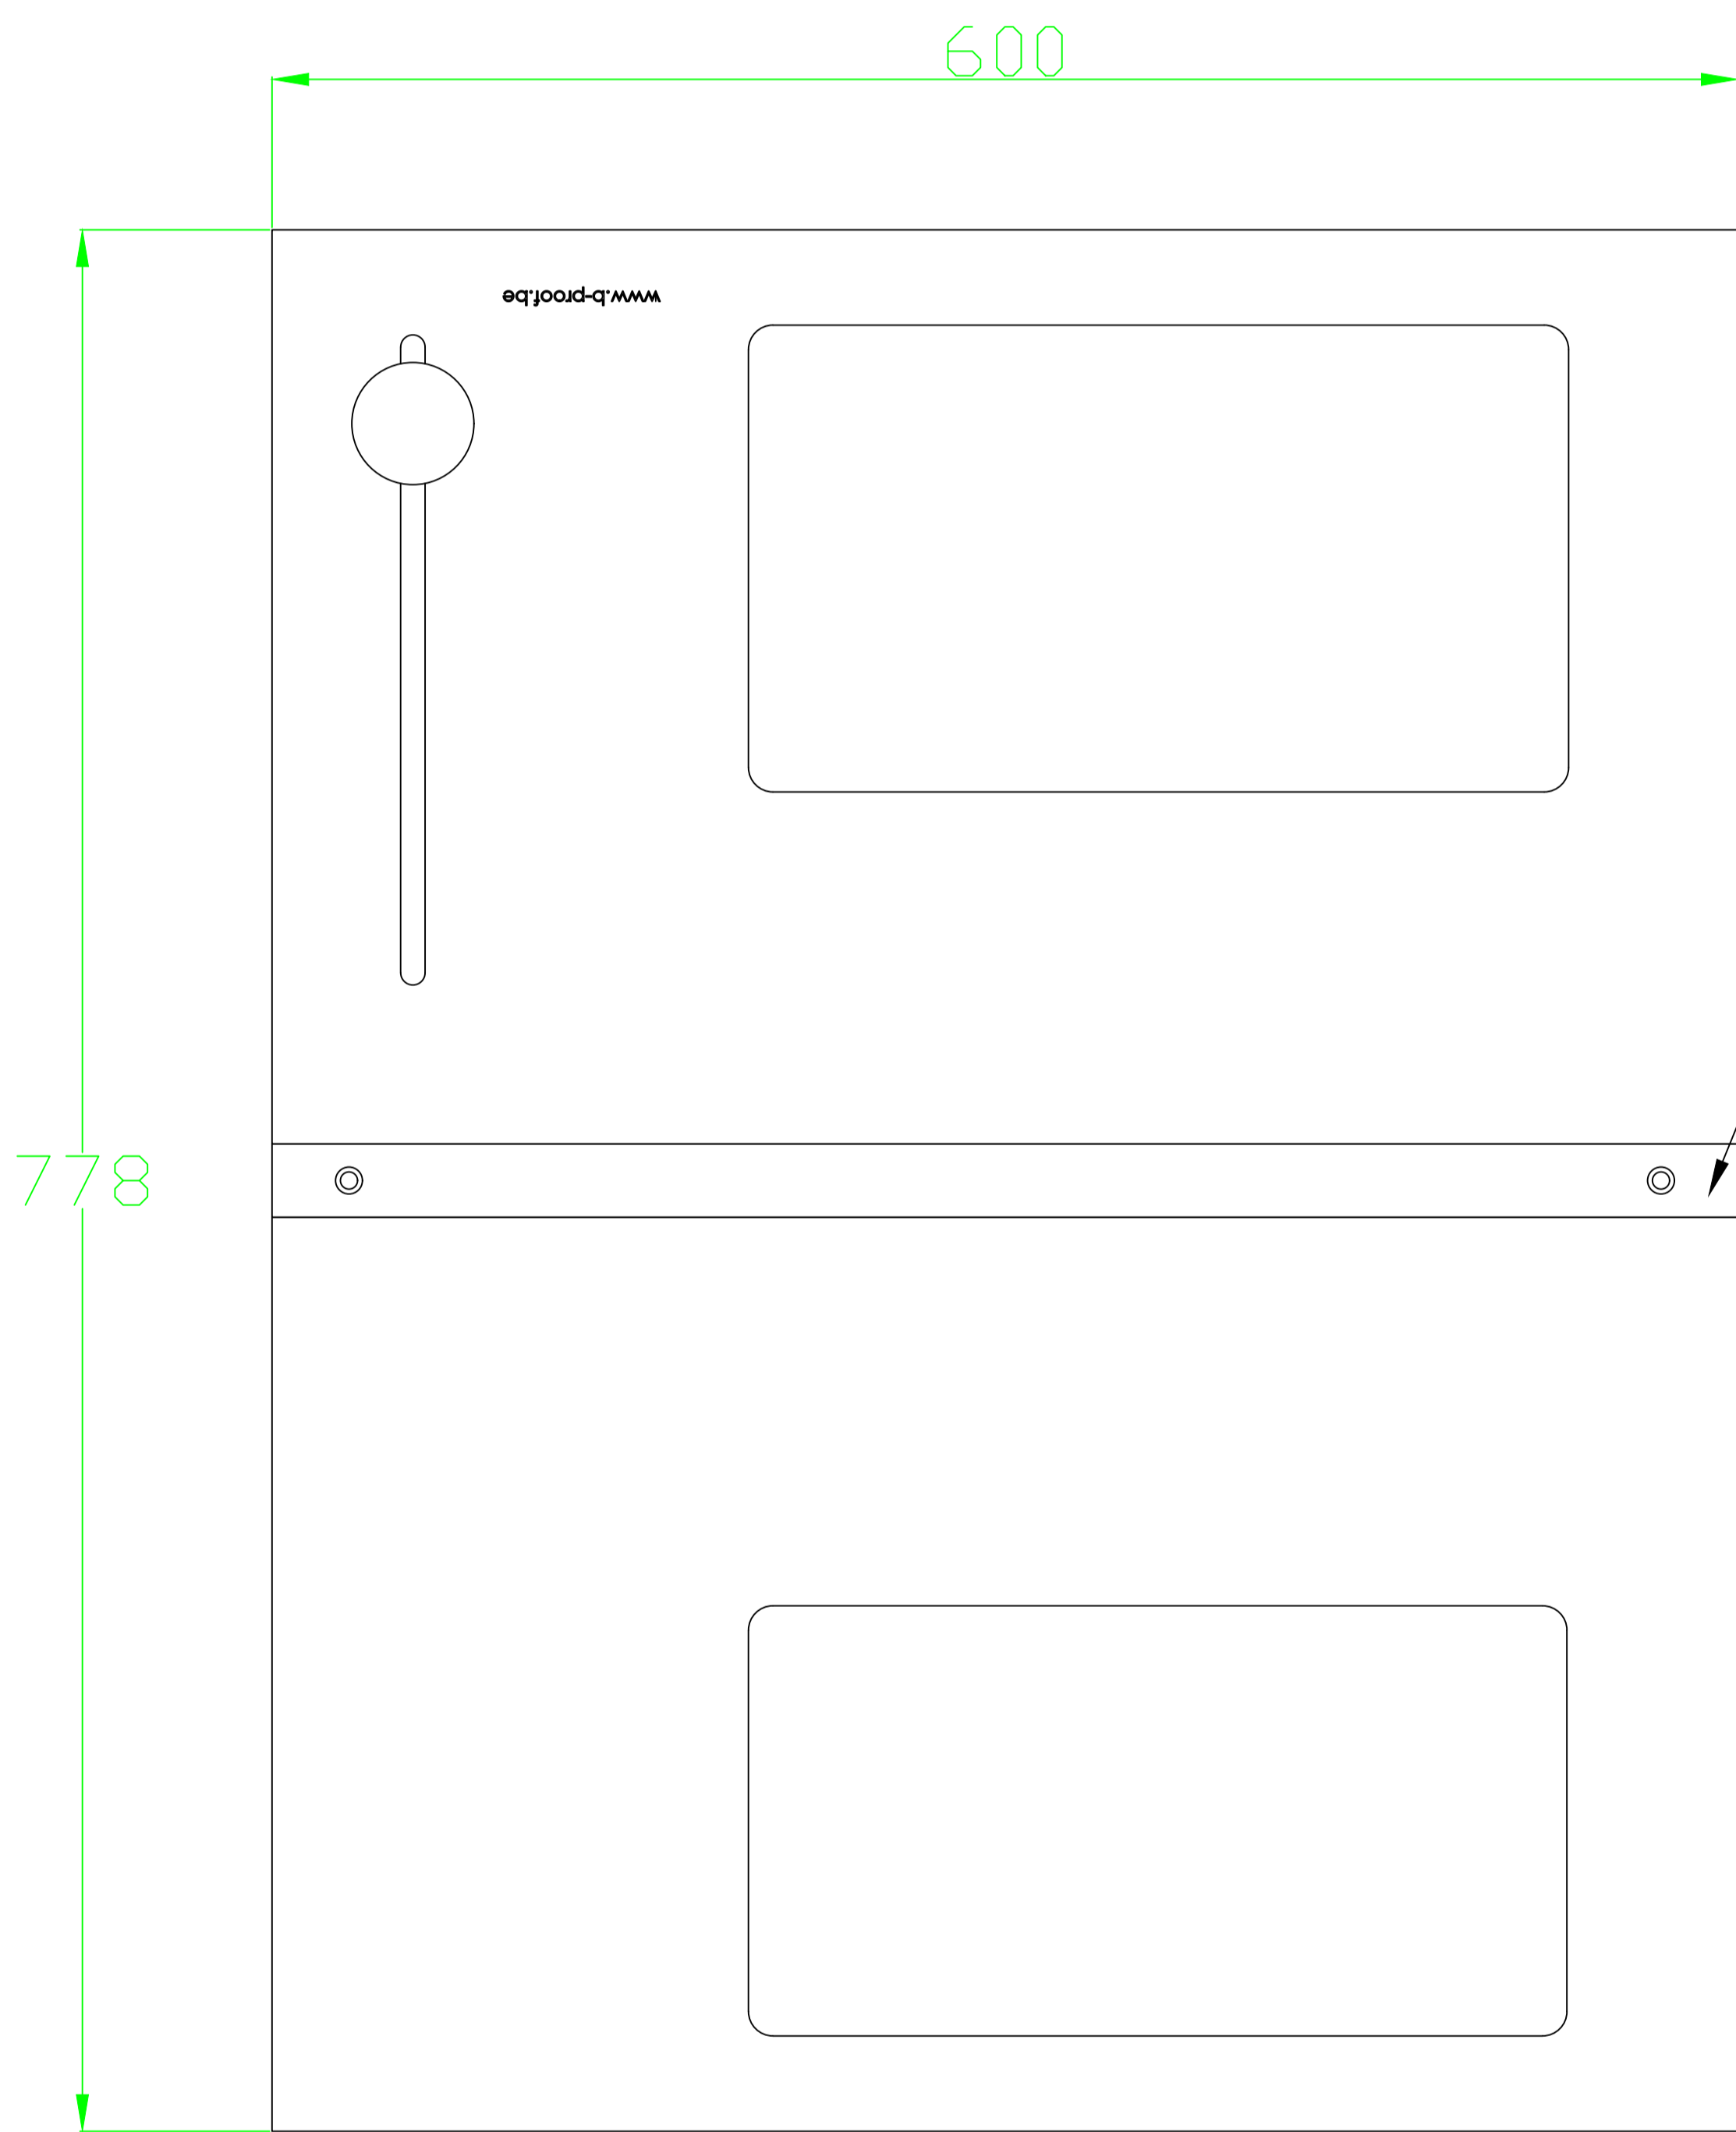



MODEL : PTD 150 FB5 + FB6

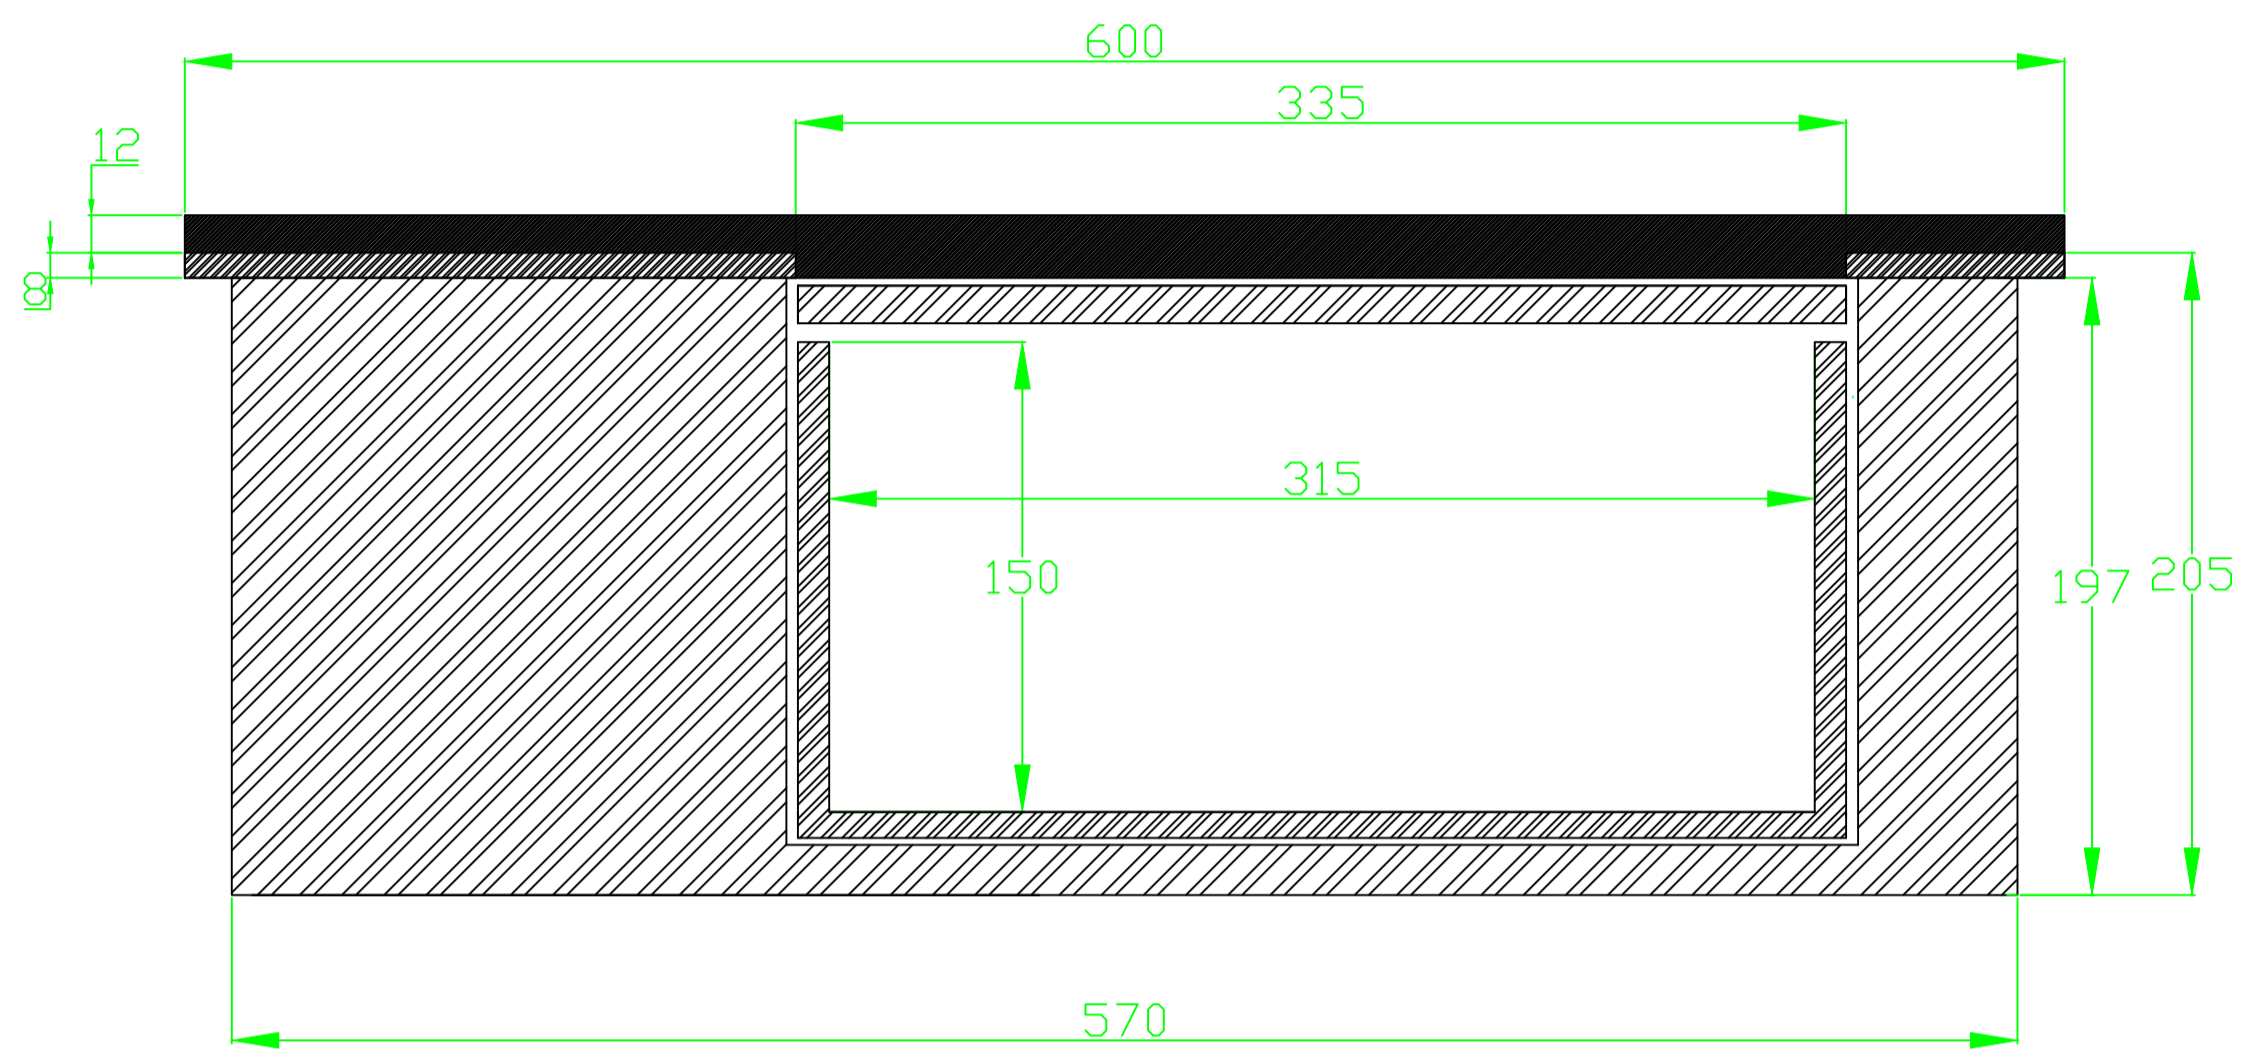


Aanvalszijde

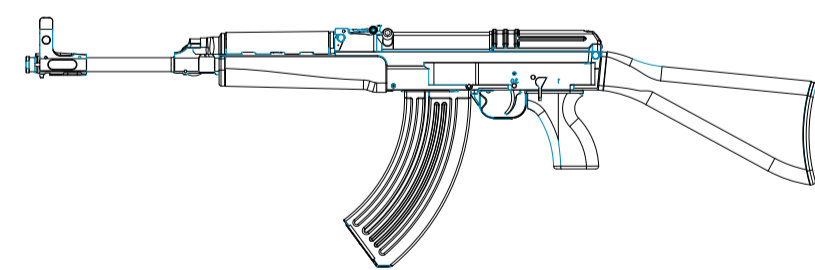

demonteerbare aansluitlat

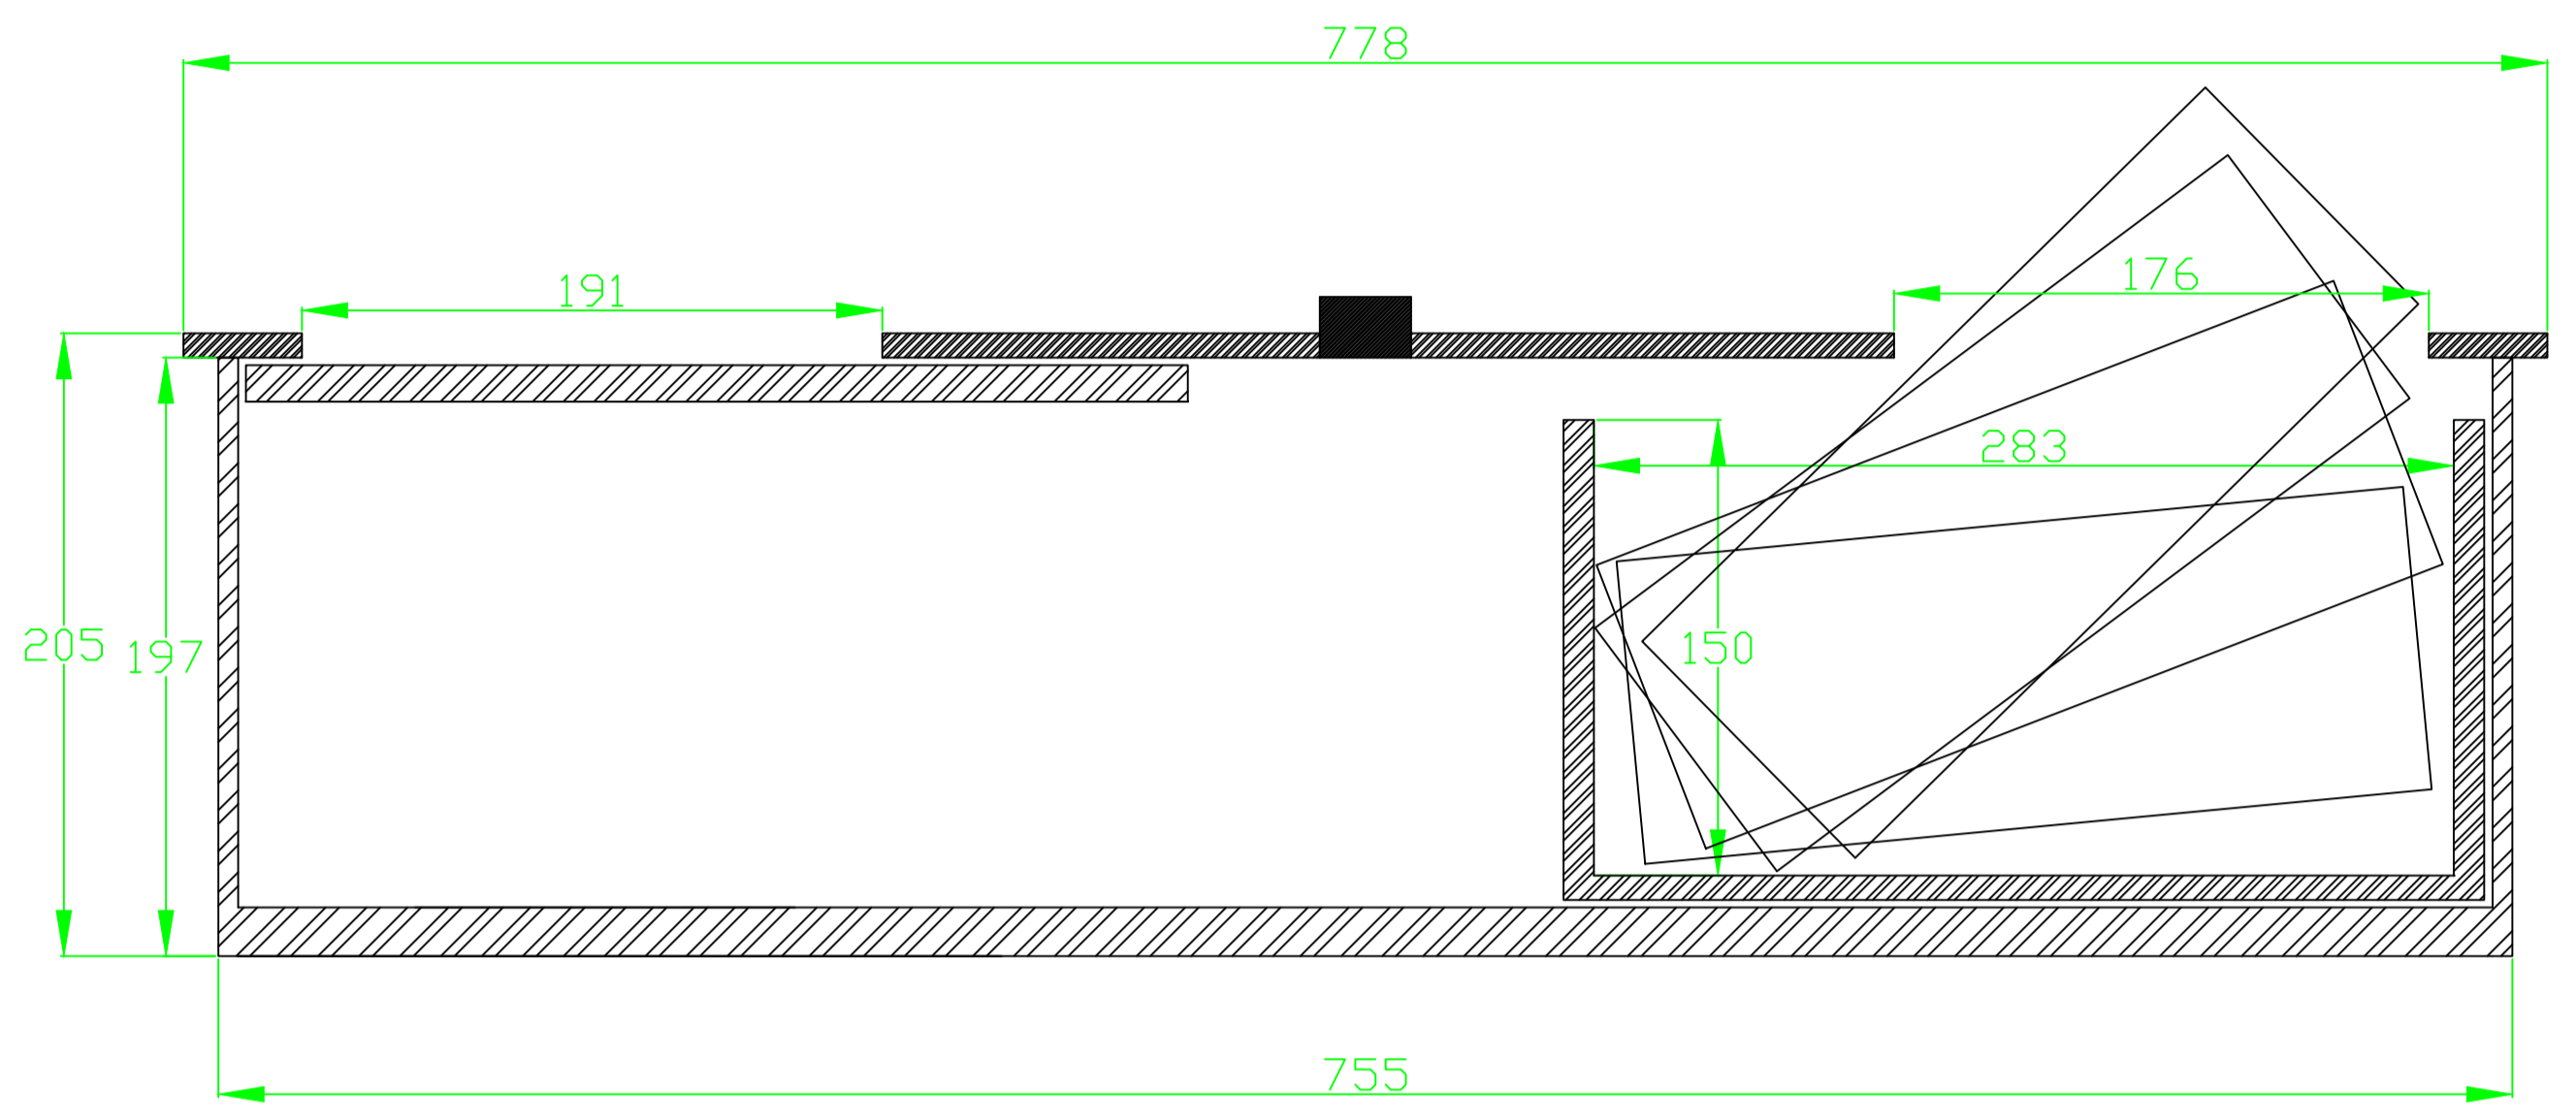



Aanvalszijde

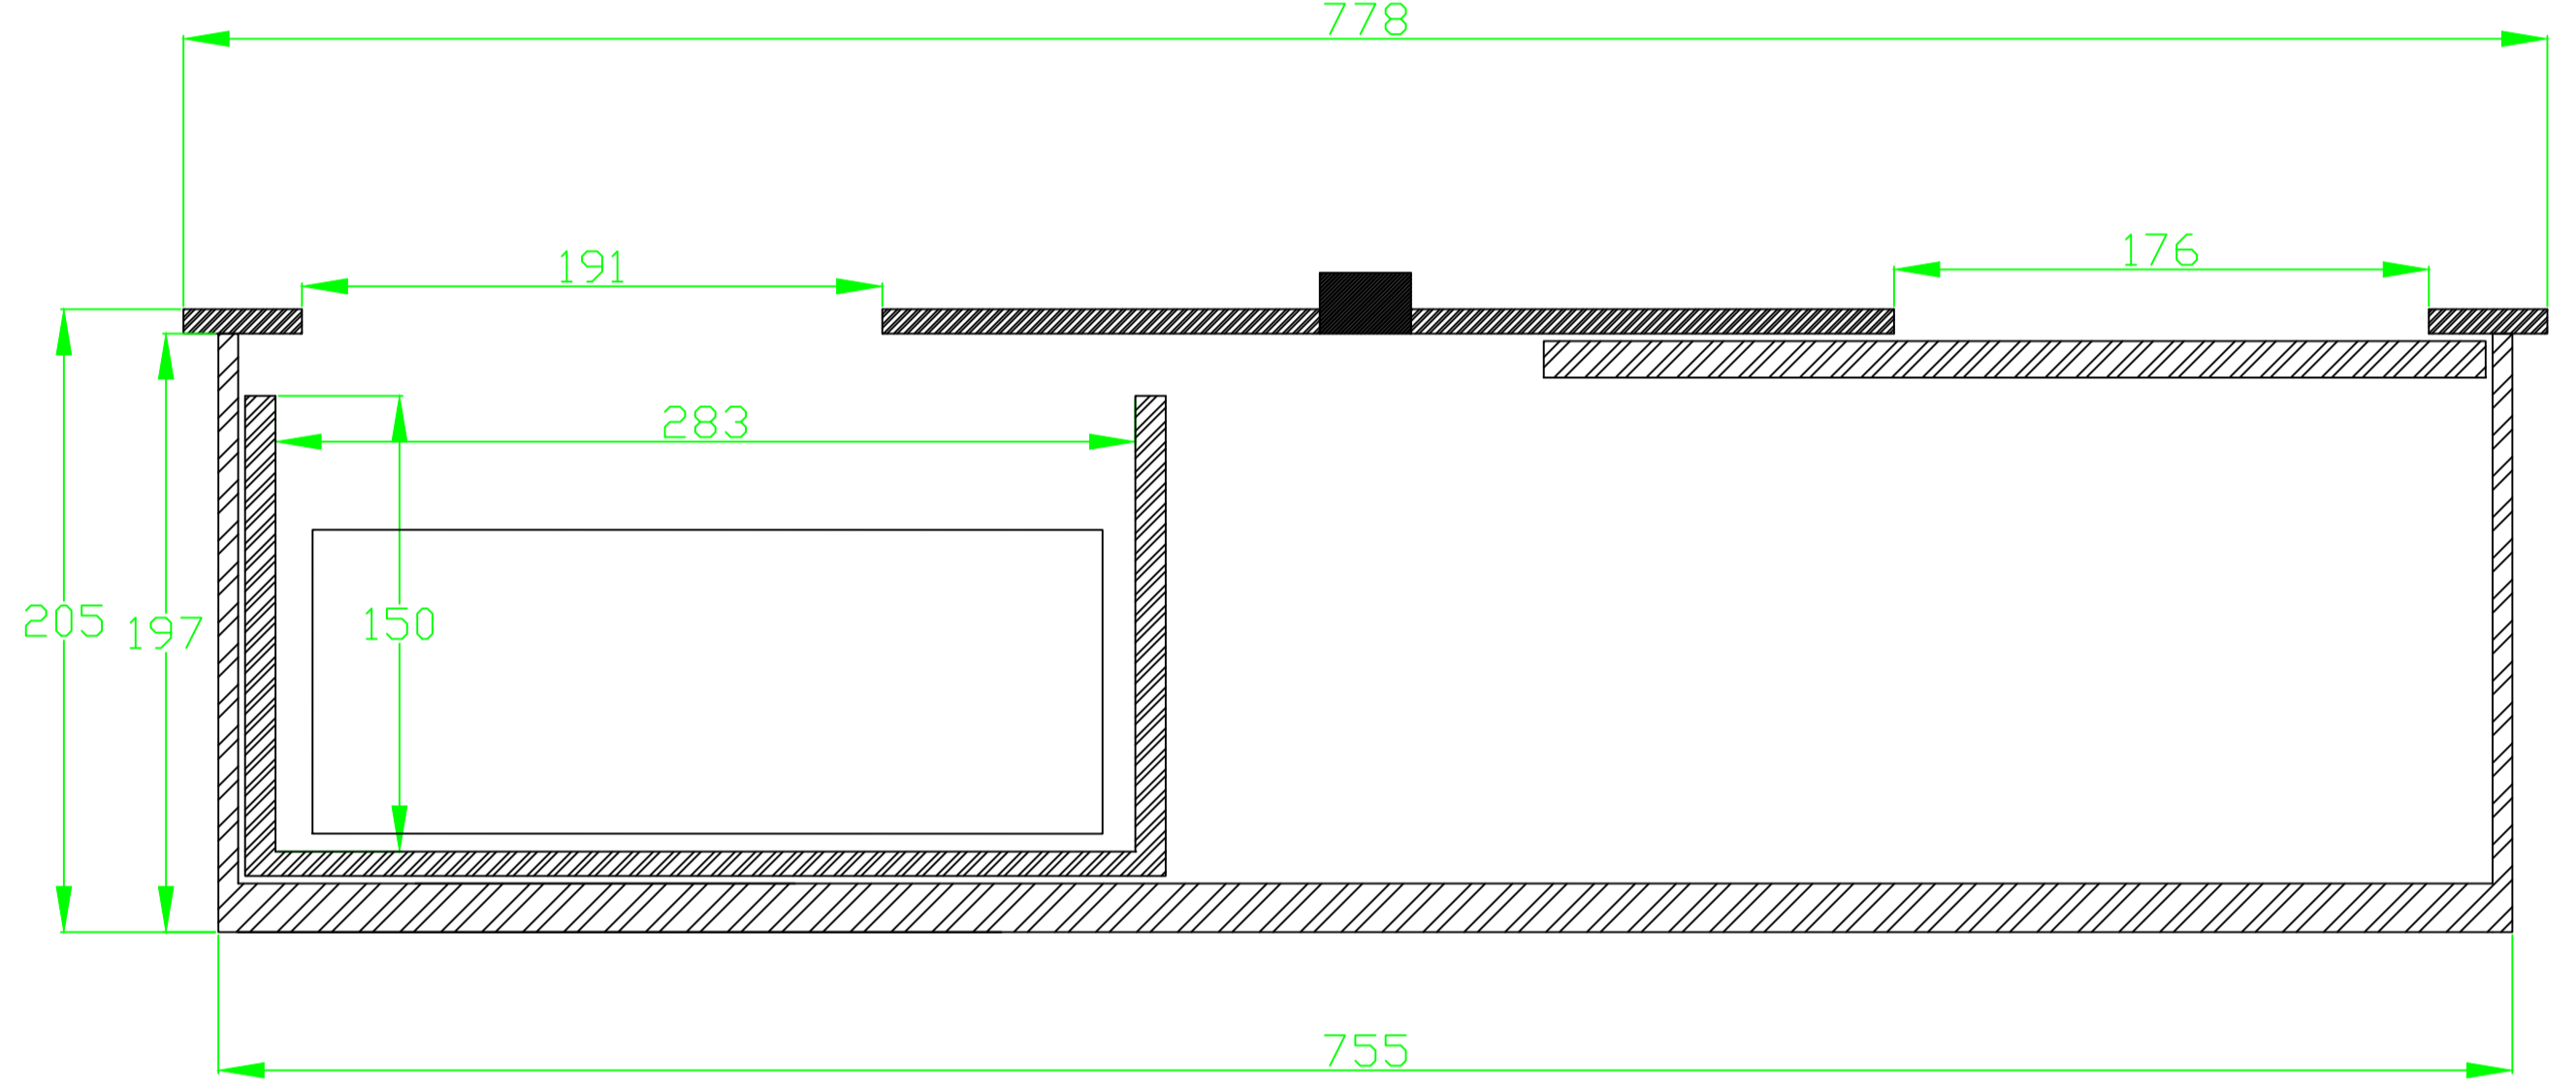

Aanvalszijde



Installatie voorbeelden :

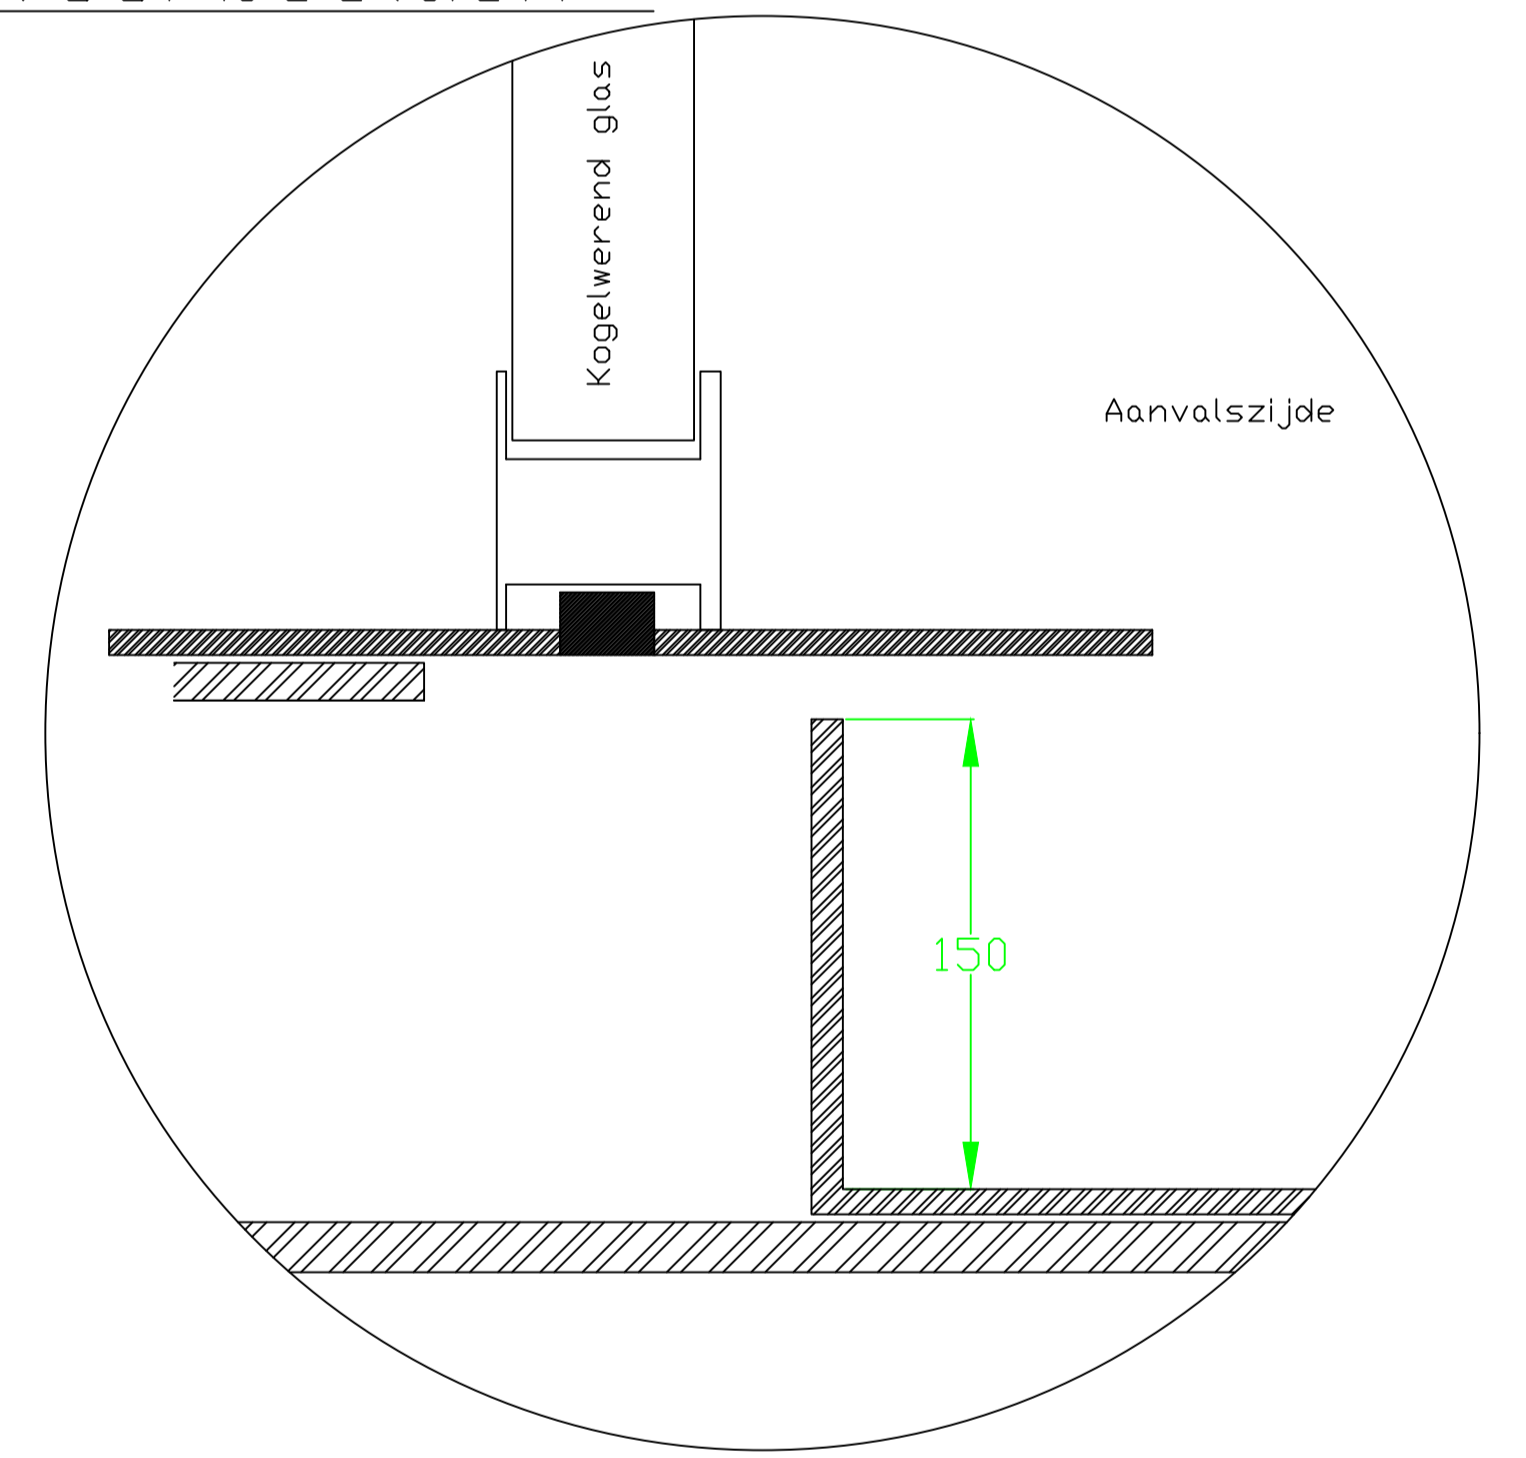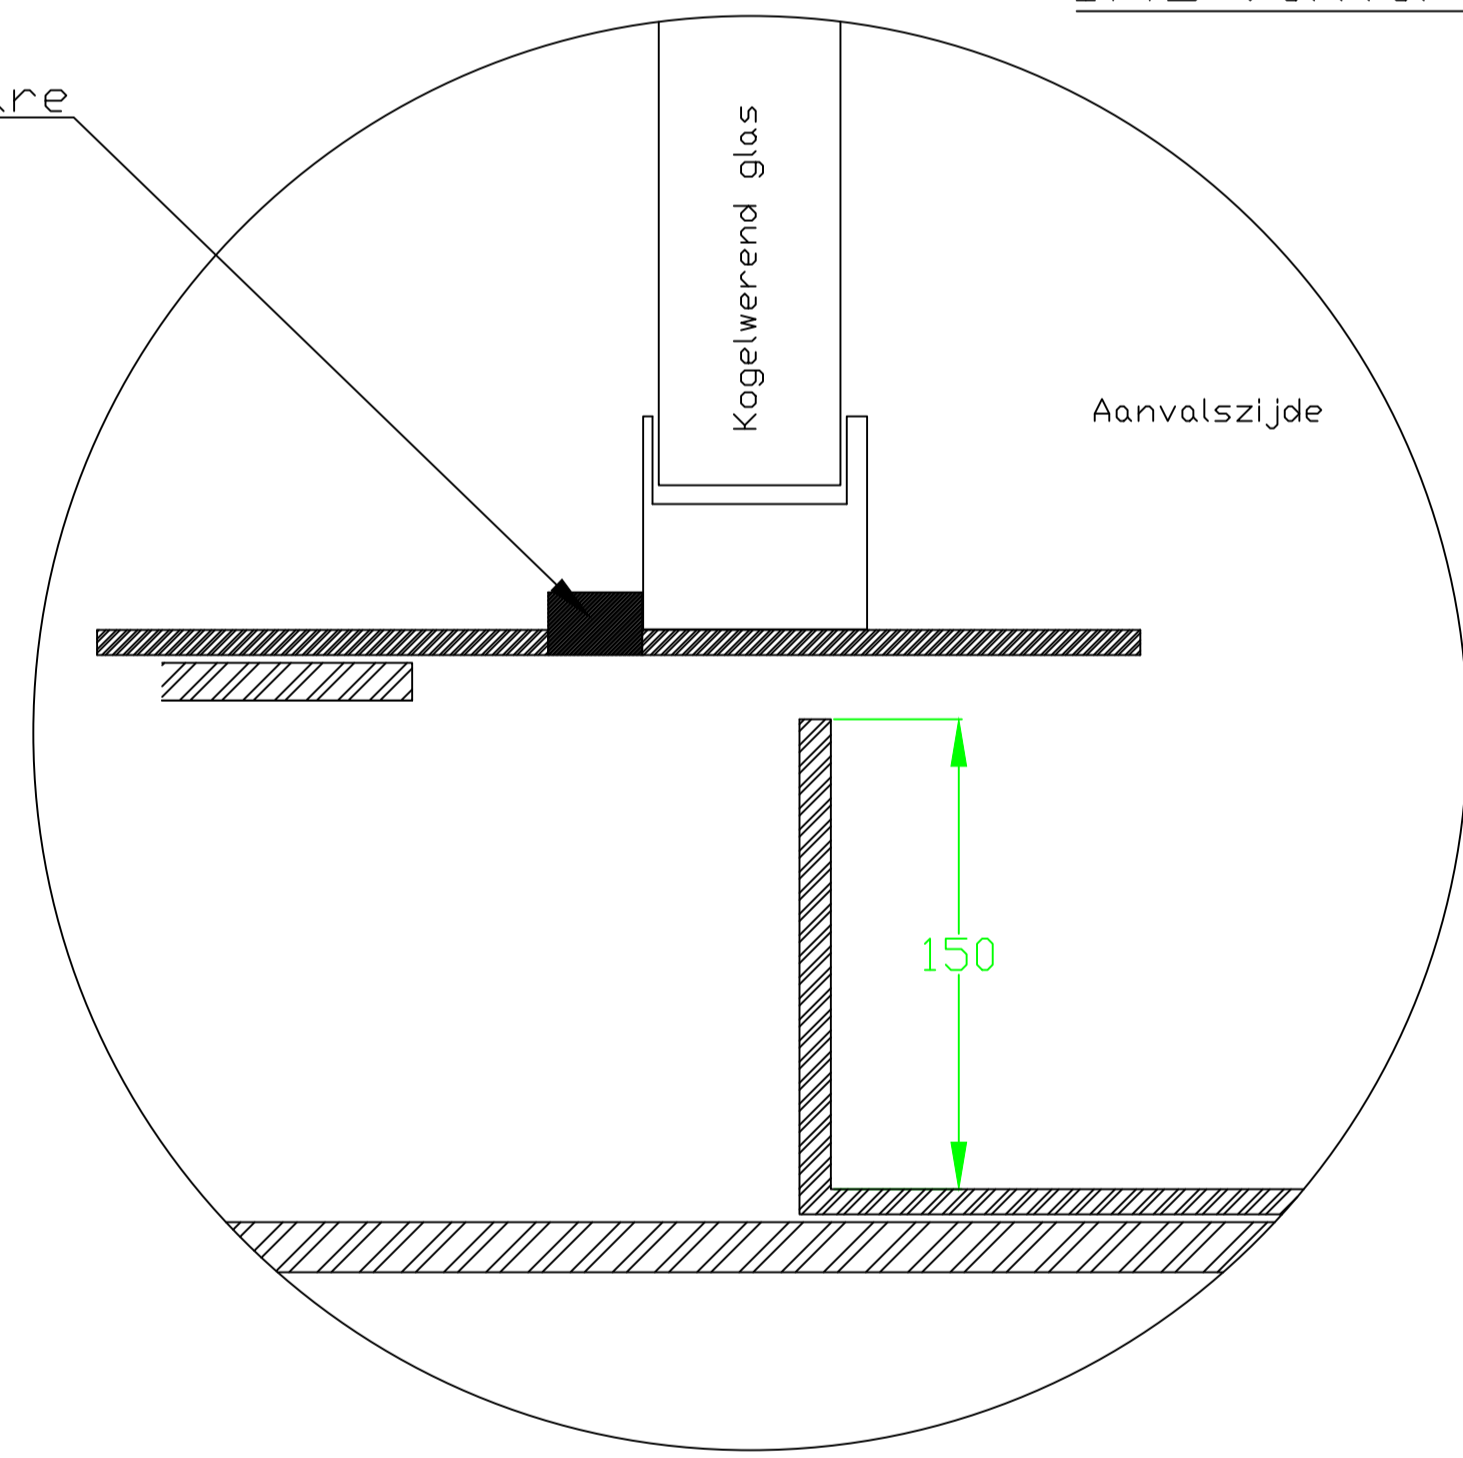

- De doorgeeflade moeten altijd ondersteund worden onderaan omwille van zijn gewicht !
- De doorgeeflade dient zodanig te worden gemonteerd dat demontage voor onderhoud of herstelling steeds mogelijk is!



www.b-proof.be
0032/495223706